



Gemeinde Bachingen

Gemeinde Bachingen a.d.Brenz

Einbeziehungssatzung nach § 34 Abs. 4 Satz 1 Nr. 3 BauGB "Am Gänsack"

Gemeinde Bachingen a.d.Brenz
 - vertreten durch
 Herrn 1. Bürgermeister
 Roland Grandel -
 Hauptstraße 15
 89431 Bachingen

Planzeichnung

Planstand 13.02.2019,
 redaktionell geändert am 19.03.2020,
 Satzungsbeschluss 19.03.2020

Satzungsbeschluss

Der Gemeinderat der Gemeinde Bachingen hat in der Sitzung vom 19.03.2020 die Einbeziehungssatzung „Am Gänsack“ in der Fassung vom 13.02.2019, redaktionell geändert am 19.03.2020, beschlossen (§ 34 (4) Satz 1 Nr. 3 BauGB).








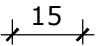
Bachingen,

.....
 Roland Grandel, 1. Bürgermeister




blatter • burger GbR
 Hauptstraße 43
 89423 Gundelfingen



Fon 09073 | 92 10 580
 Fax 09073 | 92 10 586
 info@blatterburger.de
 www.blatterburger.de

Festsetzungen durch Planzeichen

-  Baugrenze
-  Abgrenzung unterschiedlicher Nutzungen
-  Geltungsbereich
-  private Grünfläche
-  Baum zu pflanzen (Standort variabel)
-  Sträucher|Hecken zu pflanzen
- GRZ 0,3 Grundflächenzahl (als Höchstmaß)
-  Geschossflächenzahl (als Höchstmaß)
-  Bemaßung in m

 Hinweise

-  bestehende Gebäude
-  geplante Gebäude
- bestehende Grundstücksgrenzen
- vorgeschlagene Grundstücksgrenzen
- 807/17 Flurstücksnummer
-  festgesetztes Überschwemmungsgebiet

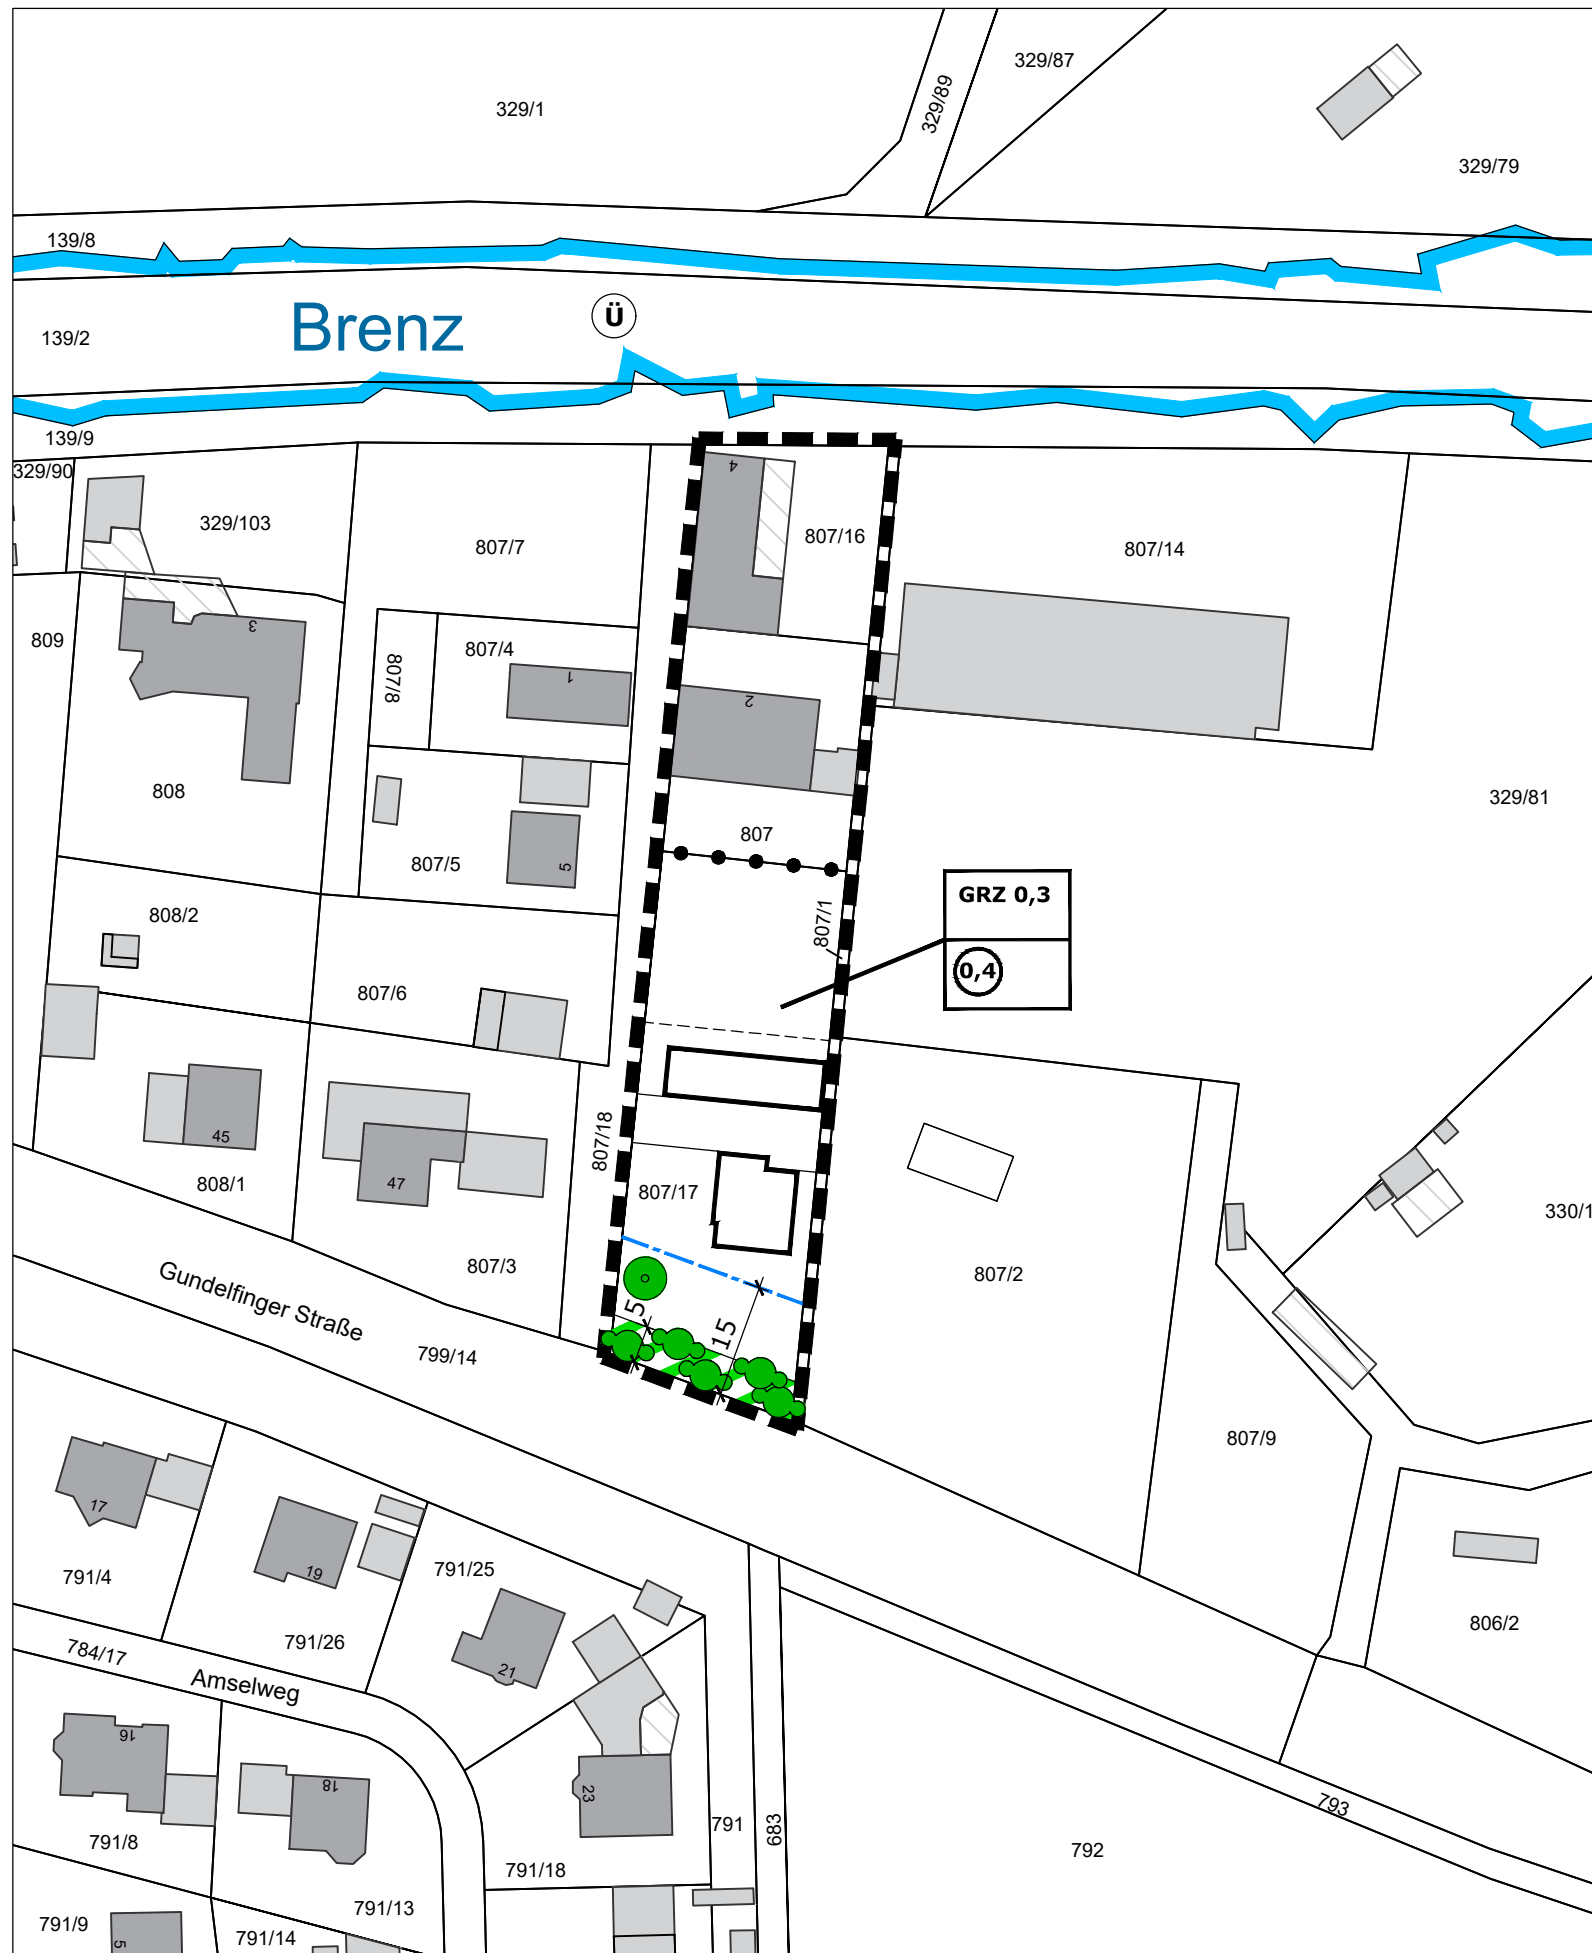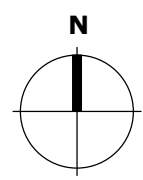

Planzeichnung: Maßstab 1:1.000

Plangrundlage: Bayerische Vermessungsverwaltung