



"Nördlich der Gundelfinger Straße" 2. Änderung


Gemeinde Bachingen a.d. Brenz
 Gemarkung Bachingen
 Landkreis Dillingen a.d. Donau

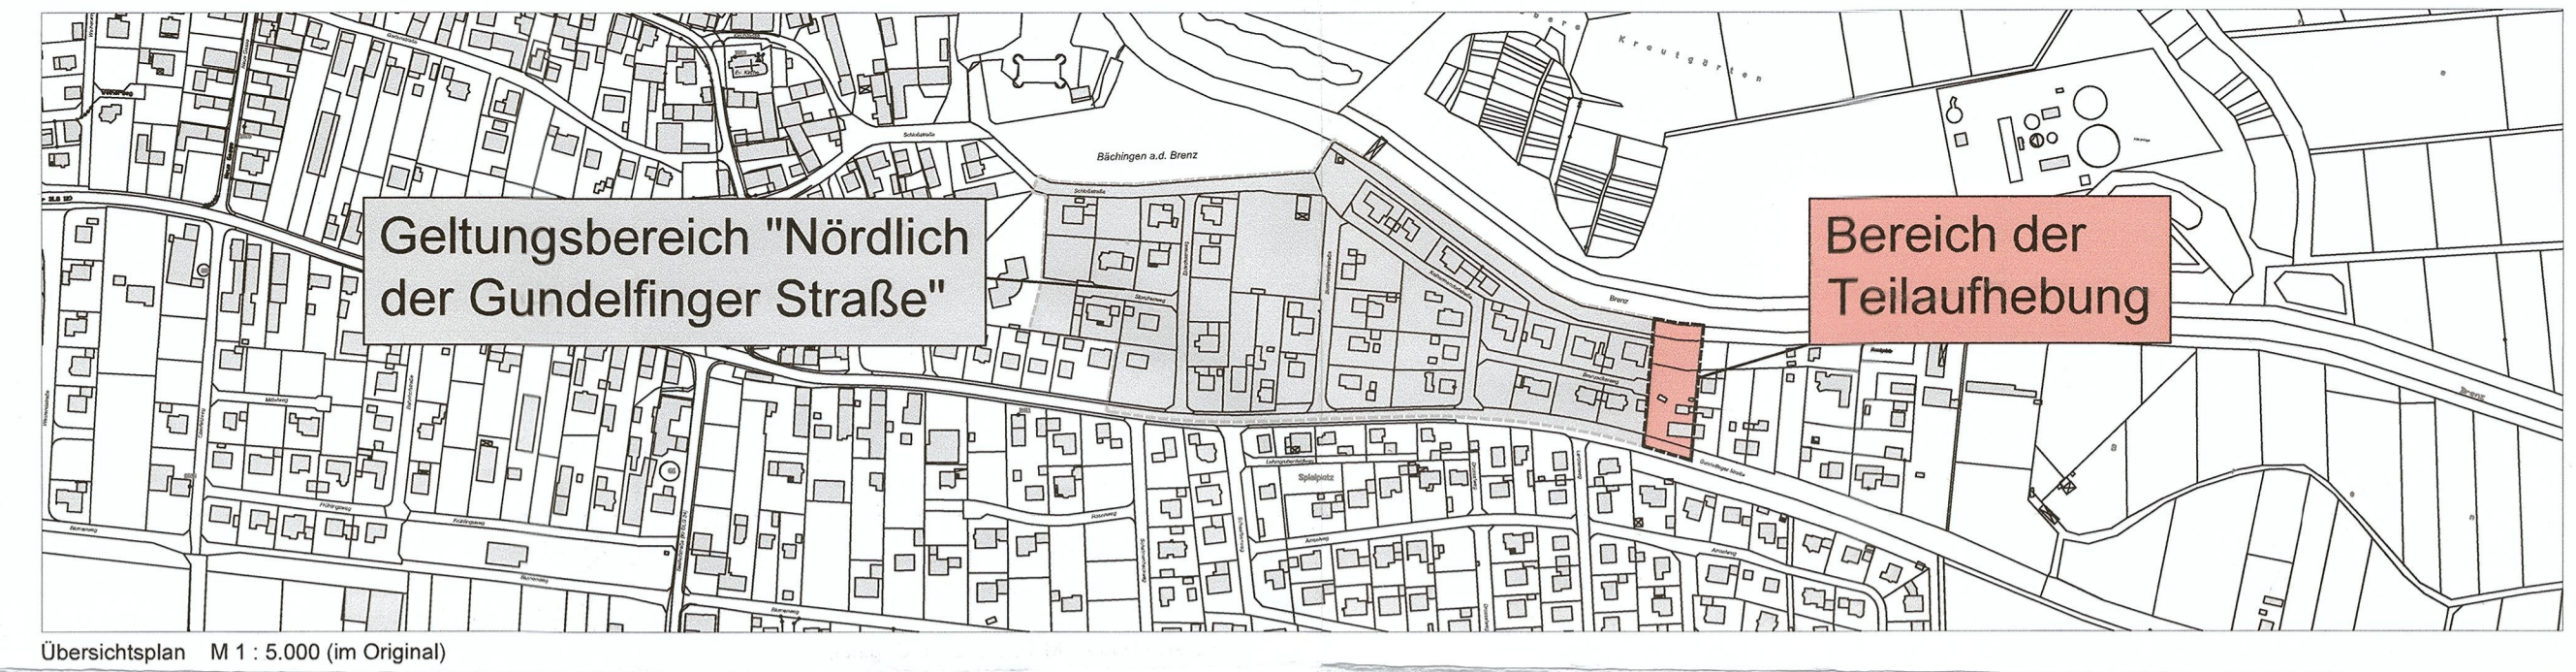

M 1 : 1.000
 (im Original)

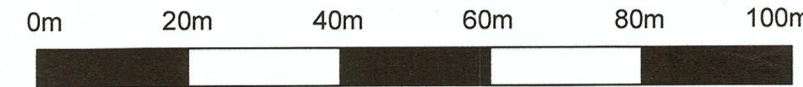

Übersichtsplan M 1 : 5.000 (im Original)

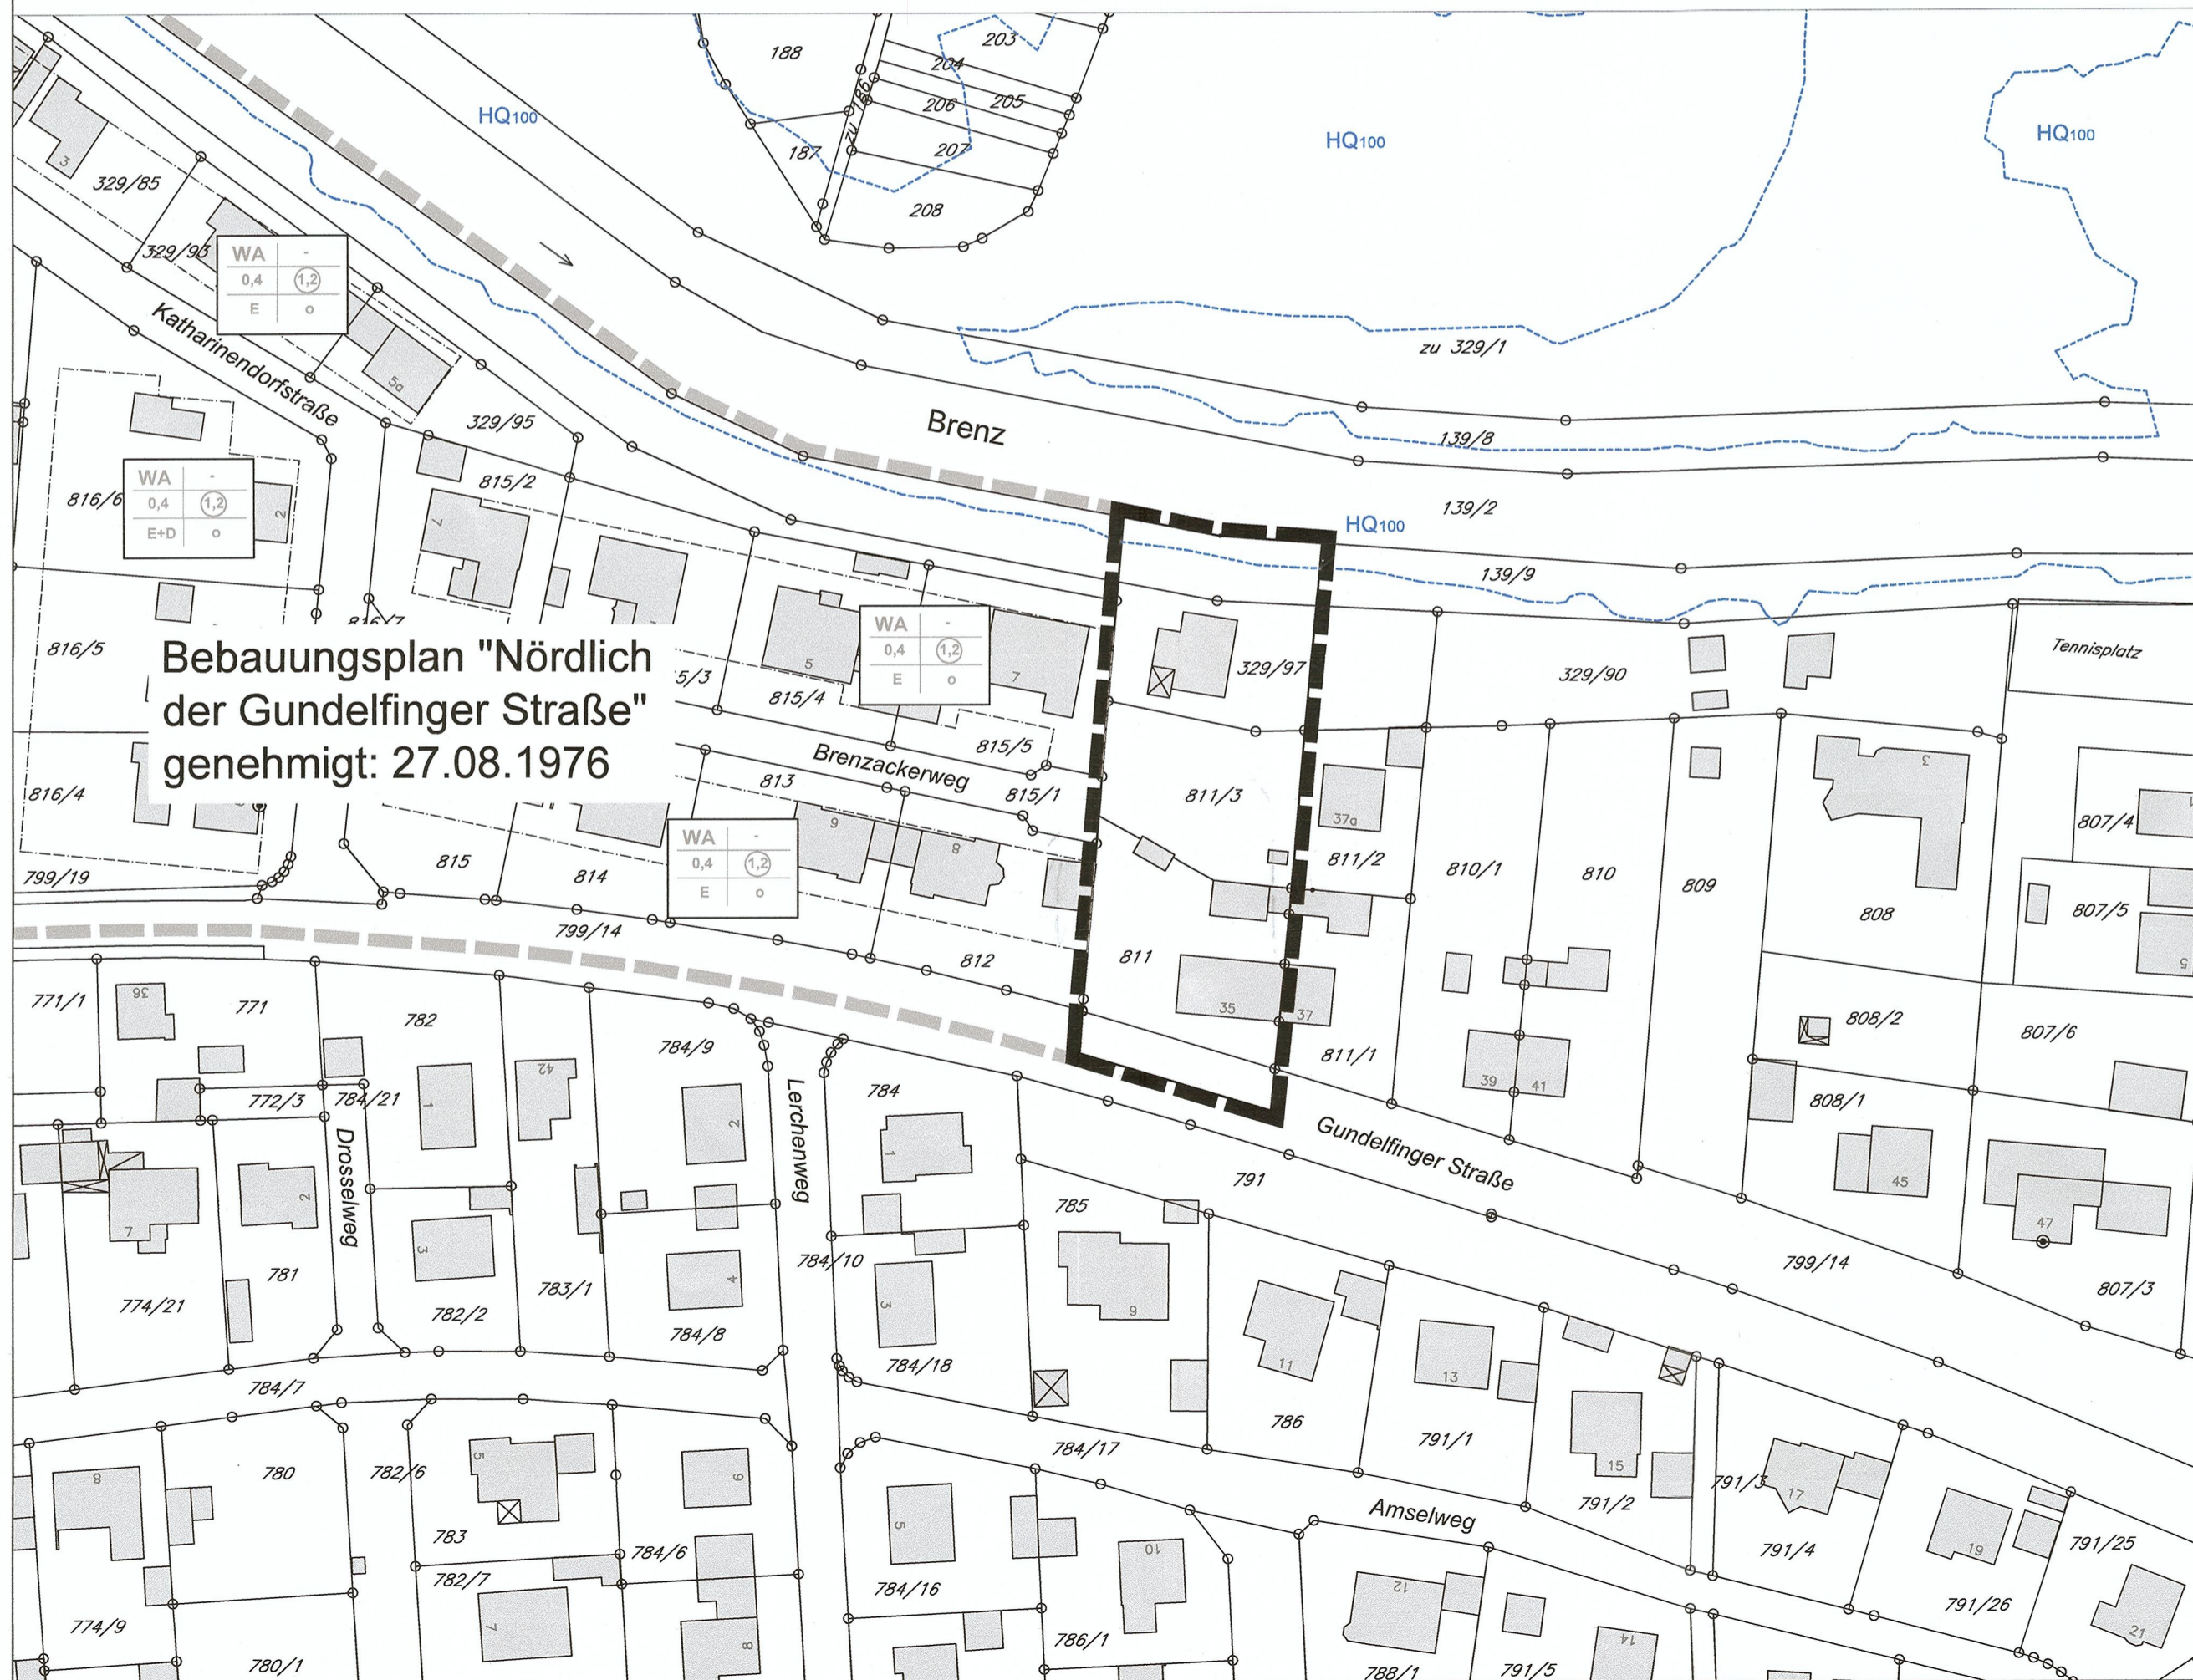

Zeichenerklärung

Signaturen gemäß der Verordnung über die Ausarbeitung der Bauleitpläne und die Darstellung des Planinhaltes (Planzeichenverordnung 1990 - PlanZV 90)

Grenze des räumlichen Geltungsbereichs der Teilaufhebung des Bebauungsplans "Nördlich der Gundelfinger Straße" (§ 9 Abs. 7 BauGB)

Hinweise

Grenze des räumlichen Geltungsbereichs des Bebauungsplans "Nördlich der Gundelfinger Straße"

Katastergrenze

Gebäudenummer

Flurstücksnummer

bestehende Gebäude

Baugrenzen des Bebauungsplans "Nördl. der Gundelfinger Straße"

redaktionell dargestellte Baugrenzen des Restbebauungsplanes

Amtlich festgesetztes Überschwemmungsgebiet der Brenz (HQ100)

Nutzungsschablone des Bebauungsplan "Nördl. der Gundelfinger Straße"

VERFAHRENSVERMERKE (im vereinfachten Verfahren nach § 13 BauGB)

TEILAUFBEBUNG BEBAUUNGSPLAN

Aufstellungsbeschluss 10.03.2015

Auslegungsbeschluss 10.03.2015

- Öffentliche Auslegung nach § 3 (2) BauGB 24.03. - 24.04.2015

- Beteiligung der Behörden und sonstiger Träger öffentlicher Belange nach § 4 (2) BauGB 24.03. - 24.04.2015

Satzungsbeschluss nach § 10 (1) BauGB 21.05.2015

Ausfertigung

Die textlichen und zeichnerischen Inhalte dieser Teilaufhebung des Bebauungsplans stimmen mit dem Satzungsbeschluss überein. Das Verfahren wurde ordnungsgemäß durchgeführt.

Bachingen a.d. Brenz, den 13.8.15

Roland Grandel, 1. Bürgermeister

- Ortsübliche Bekanntmachung 17.8.15

Damit wurde die Teilaufhebung des Bebauungsplans rechtsverbindlich

Bachingen a.d. Brenz, den 17.8.15

Roland Grandel, 1. Bürgermeister

Gemeinde Bachingen a.d. Brenz



BEBAUUNGSPLAN


"Nördlich der Gundelfinger Straße" 2. Änderung

im vereinfachten Verfahren nach § 13 BauGB

Zeichnerischer Teil

Plandatum: 21.05.2015

Ingenieurbüro Gansloser
 GmbH & Co. KG
 Weigandweg 2
 89407 Dillingen
 Telefon: 09071 - 7290622
 Telefax: 09071 - 7290621

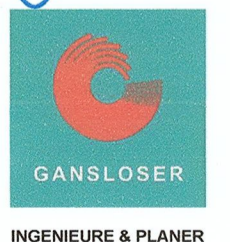

INGENIEURE & PLANER

Es gelten:

Baugesetzbuch (BauGB) der Fassung vom 23.09.2004 (BGBl. I S. 2414) zuletzt geändert am 20.11.2014 (BGBl. I S. 1748)

Baunutzungsverordnung (BauNVO) in der Fassung vom 23.01.1990 (BGBl. I S. 132) zuletzt geändert am 11.06.2013 (BGBl. I S. 1548)

Planzeichenverordnung (PlanZV) in der Fassung vom 18.12.1990 (BGBl. I S. 58) zuletzt geändert am 22.07.2011 (BGBl. I S. 1509)

Bayerische Bauordnung (BayBO) in der Fassung vom 14.08.2007 (GVBl. S. 588) zuletzt geändert am 17.11.2014 (GVBl. S. 478)

Stand Liegenschaftskataster: Februar 2015