





**GEMEINDE
MEDLINGEN**

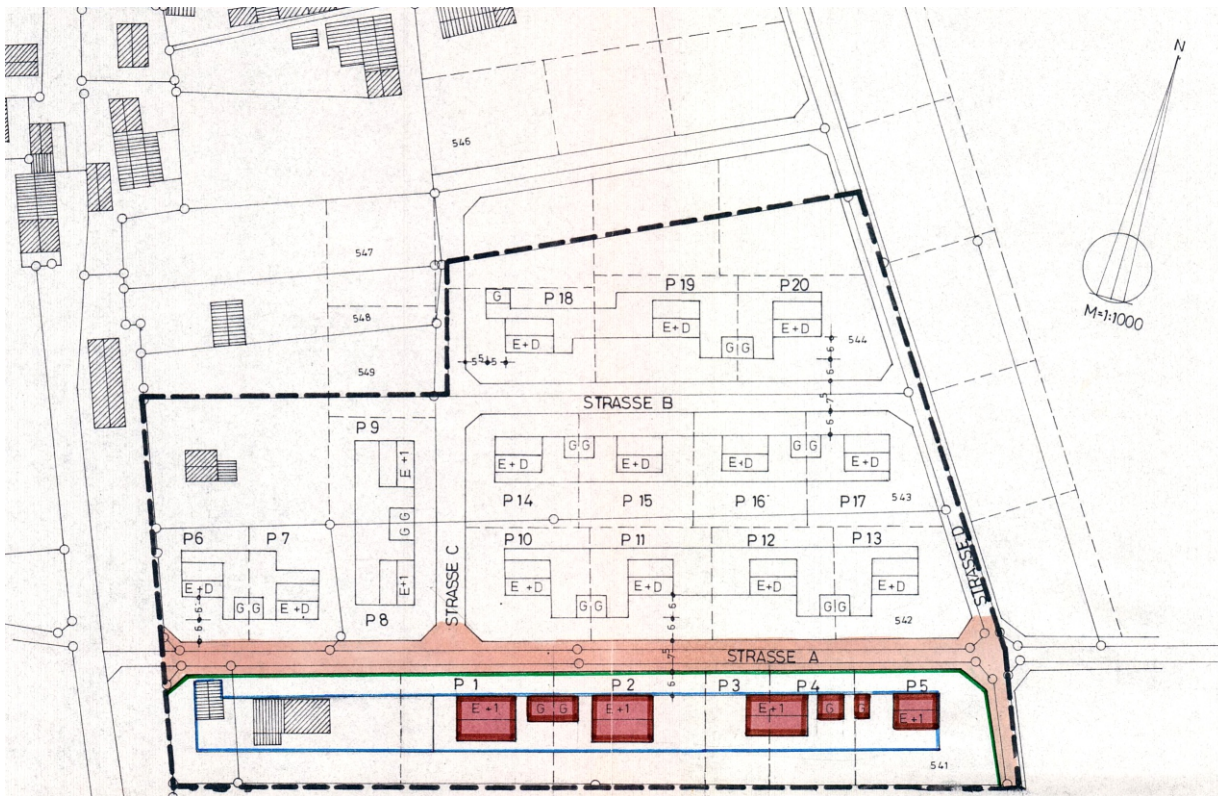

Ausschnitt Bebauungsplan „Angerplätze Nord I - 1. Änderung“ Maßstab 1:2.000

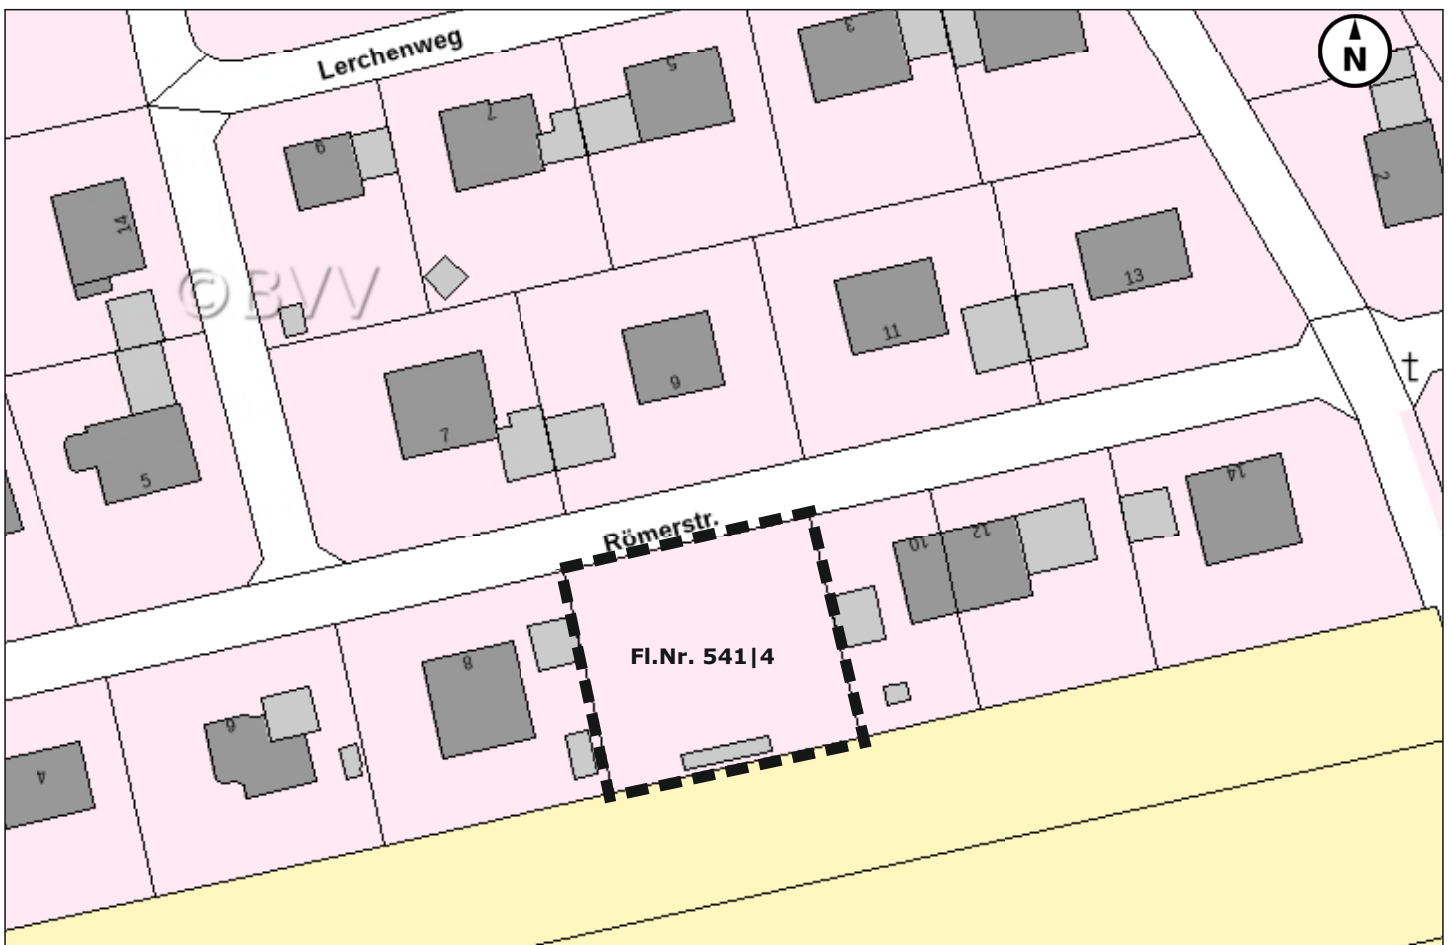

Bebauungsplan „Angerplätze Nord I“ - Geltungsbereich der 2. Änderung Maßstab 1:1.000

**Lageplan zur 2. Änderung des Bebauungsplans
„Angerplätze Nord I“ (Vorentwurf 14.03.2024)**

blatter • burger
Hauptstraße 43
89423 Gundelfingen
Fon 09073|921058-0
Fax 09073|921058-6
info@blatterburger.de
www.blatterburger.de



**GEMEINDE
MEDLINGEN**

**Bebauungsplan
"Angerplätze Nord I - 2. Änderung"**

Gemeinde Medlingen
- vertreten durch Herrn
1. Bürgermeister Stefan Taglang -
Bergstraße 1
89441 Medlingen

VORENTWURF

Planzeichnung
Planstand 14.03.2024,
geändert am _____,
redaktionell geändert am _____,
Satzungsbeschluss _____


Satzungsbeschluss
Der Gemeinderat der
Gemeinde Medlingen
hat in der Sitzung vom _____
den Bebauungsplan
"Angerplätze Nord I - 2. Änderung"
in der Fassung vom 14.03.2024,
geändert am _____,
redaktionell geändert am _____,
beschlossen (§ 10 (1) BauGB).

Medlingen,

.....
Stefan Taglang, 1. Bürgermeister

Planverfasser:

blatter • burger GbR
Hauptstraße 43
89423 Gundelfingen
Fon 09073 | 92 10 580
info@blatterburger.de
www.blatterburger.de

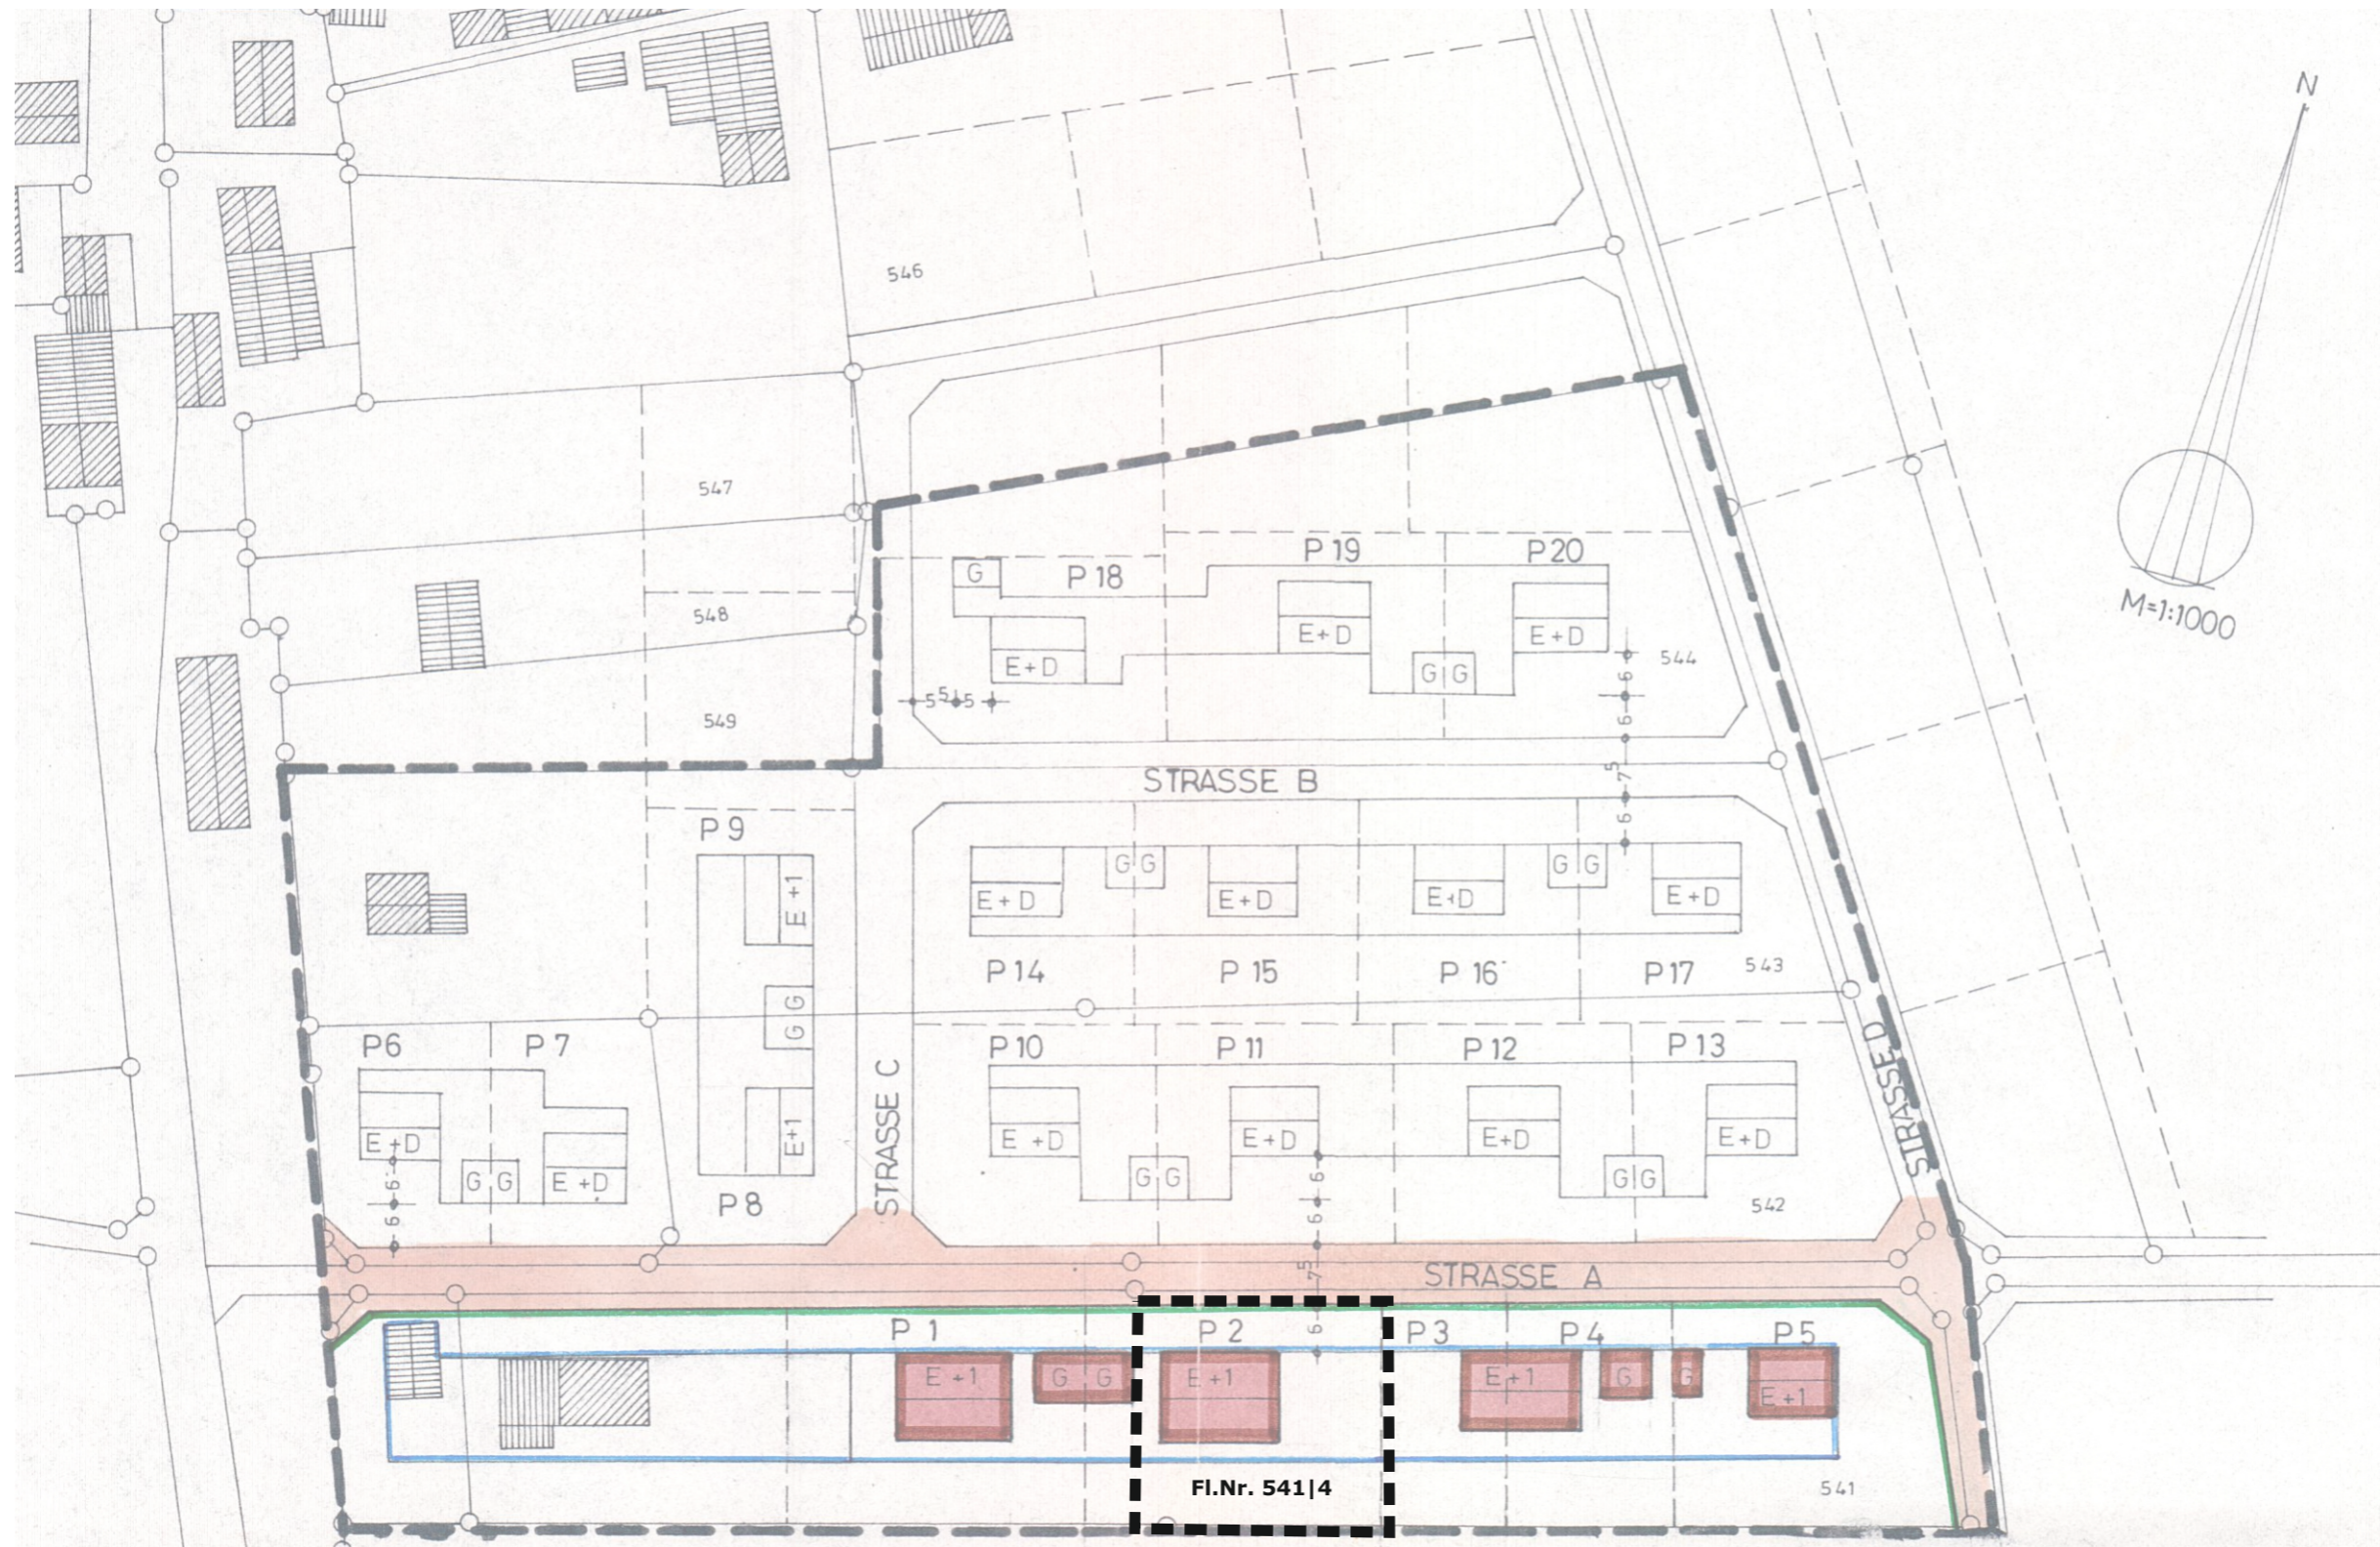

Planzeichnung Maßstab 1:1.000

Grenze des räumlichen Geltungsbereichs

- — — Geltungsbereich der 1. Änderung
- - - - - Geltungsbereich der 2. Änderung