



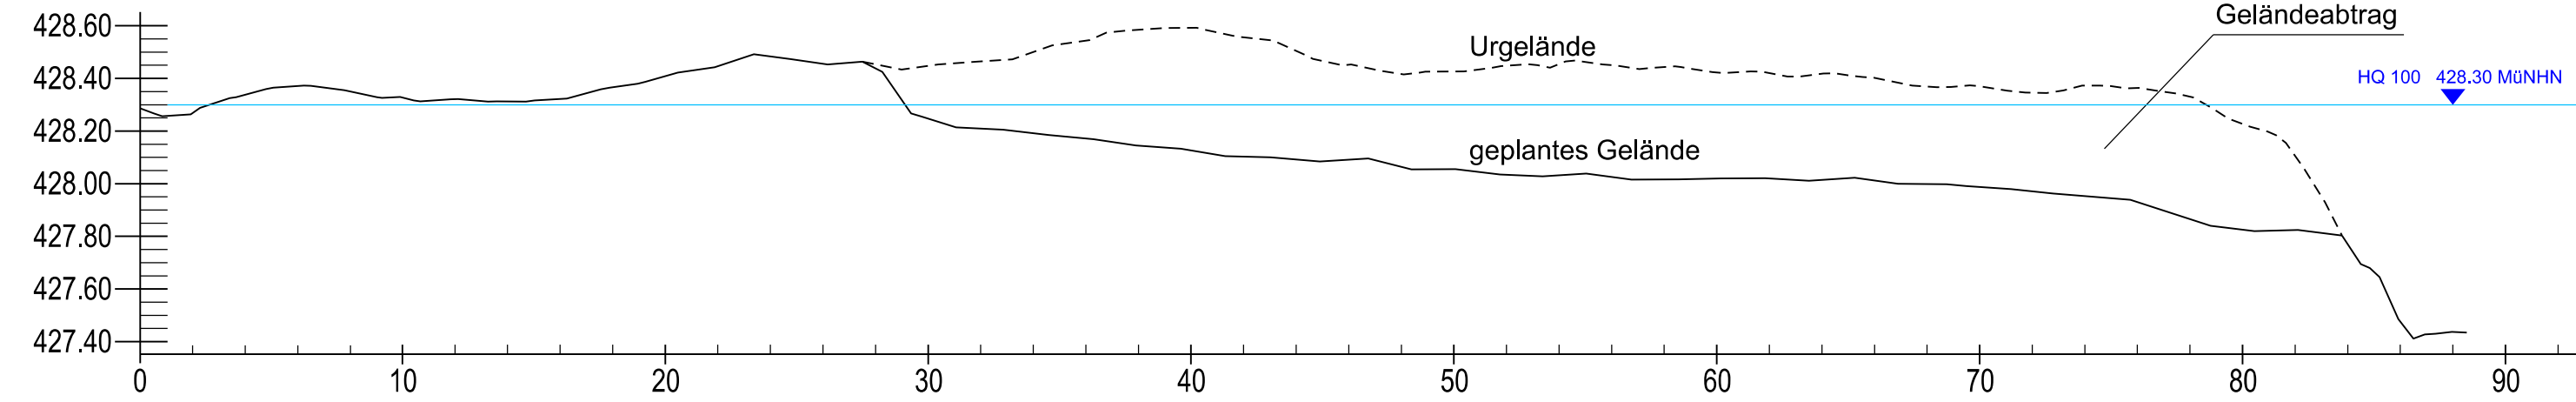


Schnitt A-A

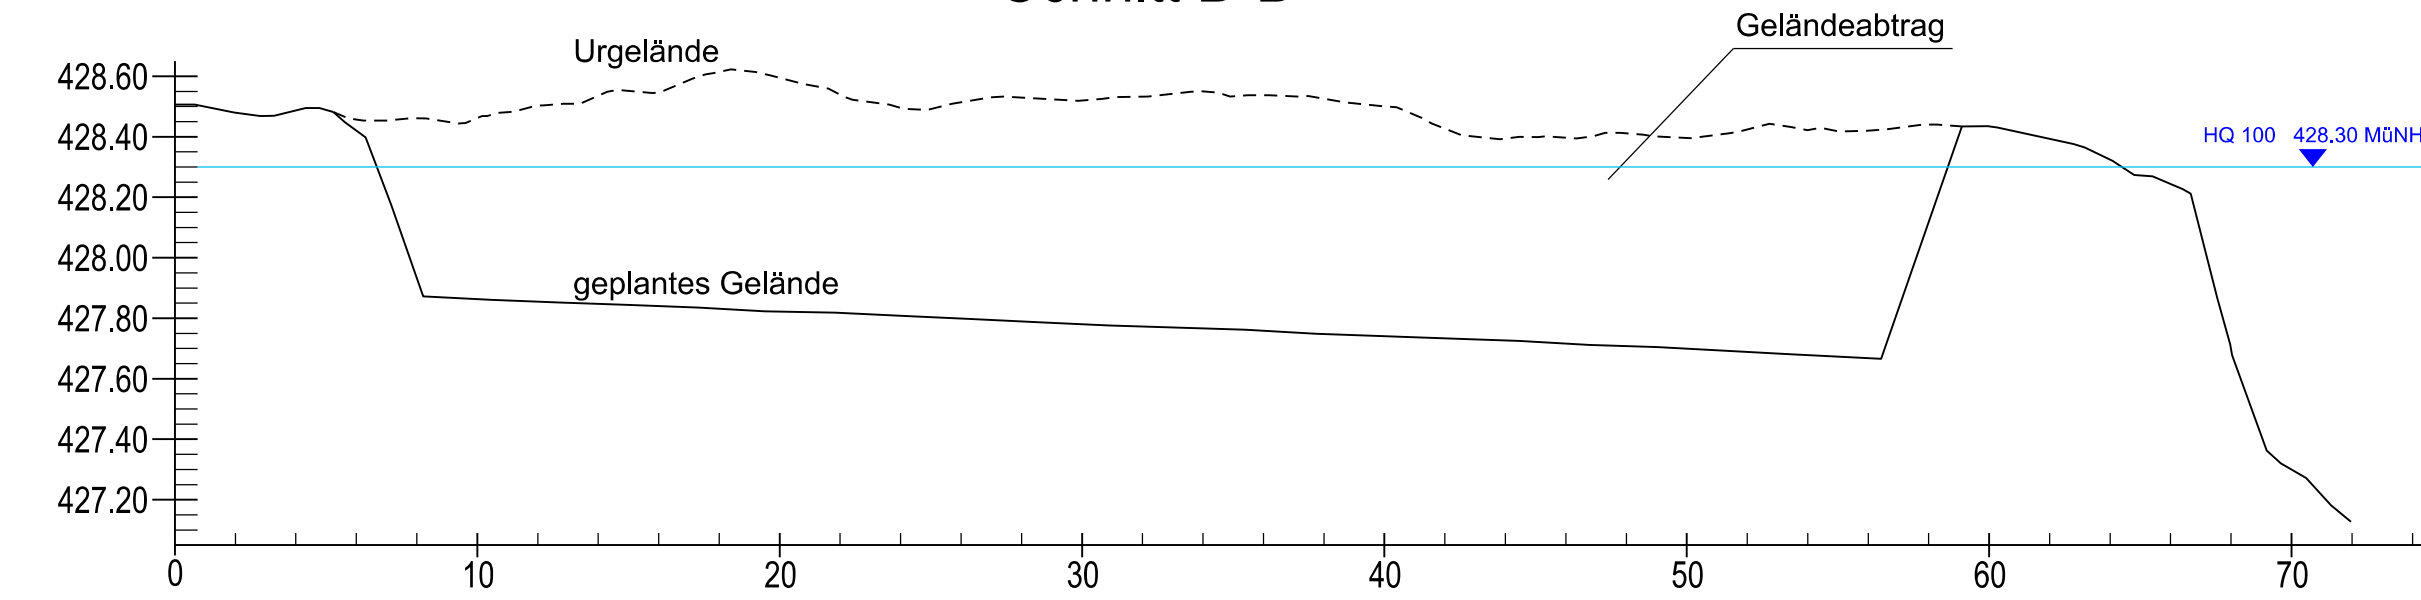

Schnitt B-B



Schnitt C-C

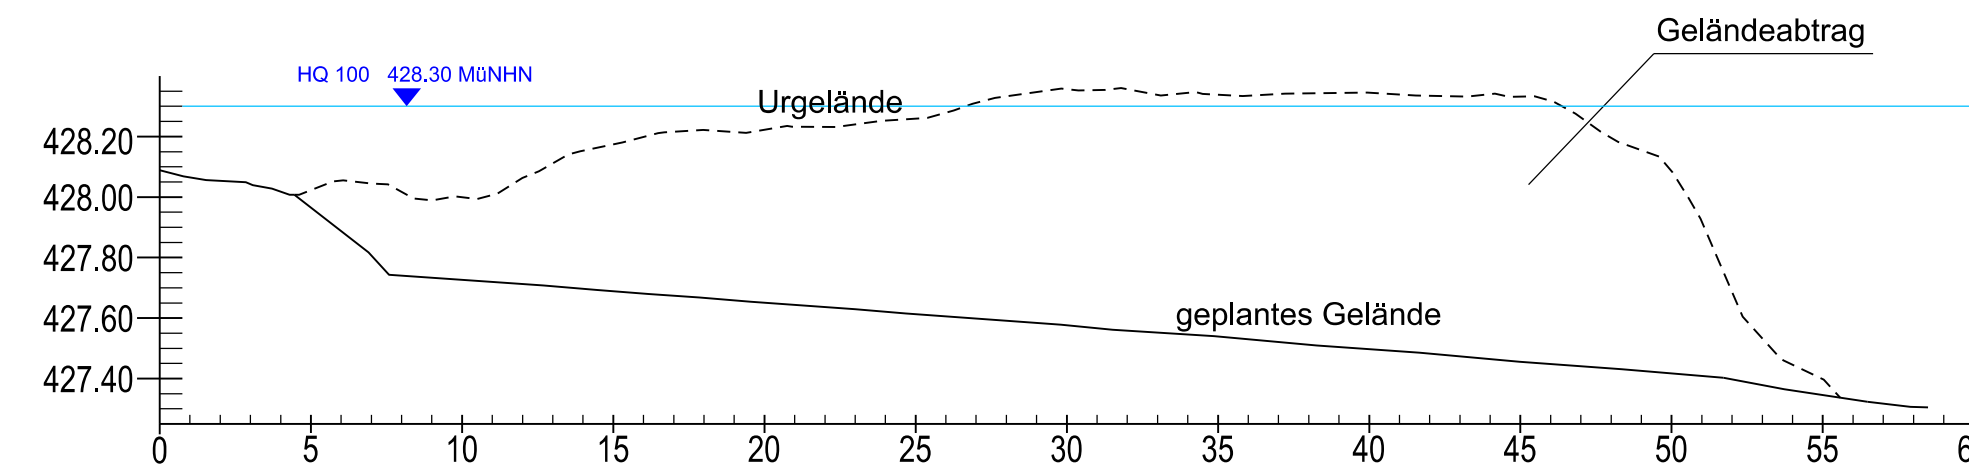

| Projekt: Ertüchtigung und Modernisierung der Abwasserreinigungsanlage in Gundelfingen a. d. Donau | | | |
|--|--|--|--------------------|
| Plan: Schnitte Retentionsmulde Ausgleichsfläche Flur-Nr. 137, Gem. Echenbrunn | | Entwurfs- und Genehmigungsplanung Proj.Nr.: 120 125 Datum: Neusäß, den 17.04.2024 | |
| Vermessen: | Bestand gezeichnet: | Maßstab: 1:250/25 | Plangröße: 0.29qm |
| Entworfen: Gerber | Planung gezeichnet: Salanga | Plan-Nr.: 120125-04-LA | Beilage-Nr.: 6.1.6 |
| Geprüft: | Bauleitung: | | |
| Index | Datum | Art der Änderung | Name |
| a | | | |
| b | | | |
| c | | | |
| WASSER VERKEHR RAUM VERMESSUNG GIS UMWELT TECHNIK BETREUUNG PLANUNG | | | |
| Richard-Wagner-Straße 6 86356 Neusäß ☎ 0821/46059-0 ✉ info@steinbacher-consult.com | ... invent the future Ingenieurgesellschaft mbH & Co.KG www.steinbacher-consult.com info@steinbacher-consult.com | Alemannenstraße 19 A 86637 Wertingen ☎ 08272/9956-0 ✉ wertingen@steinbacher-consult.com | |
| URHEBERRECHTLICH GESCHÜTZT VERVIELFÄLTIGUNG UND WEITERGABE AN DRITTE UNZULÄSSIG UND STRAFBAR | | | |