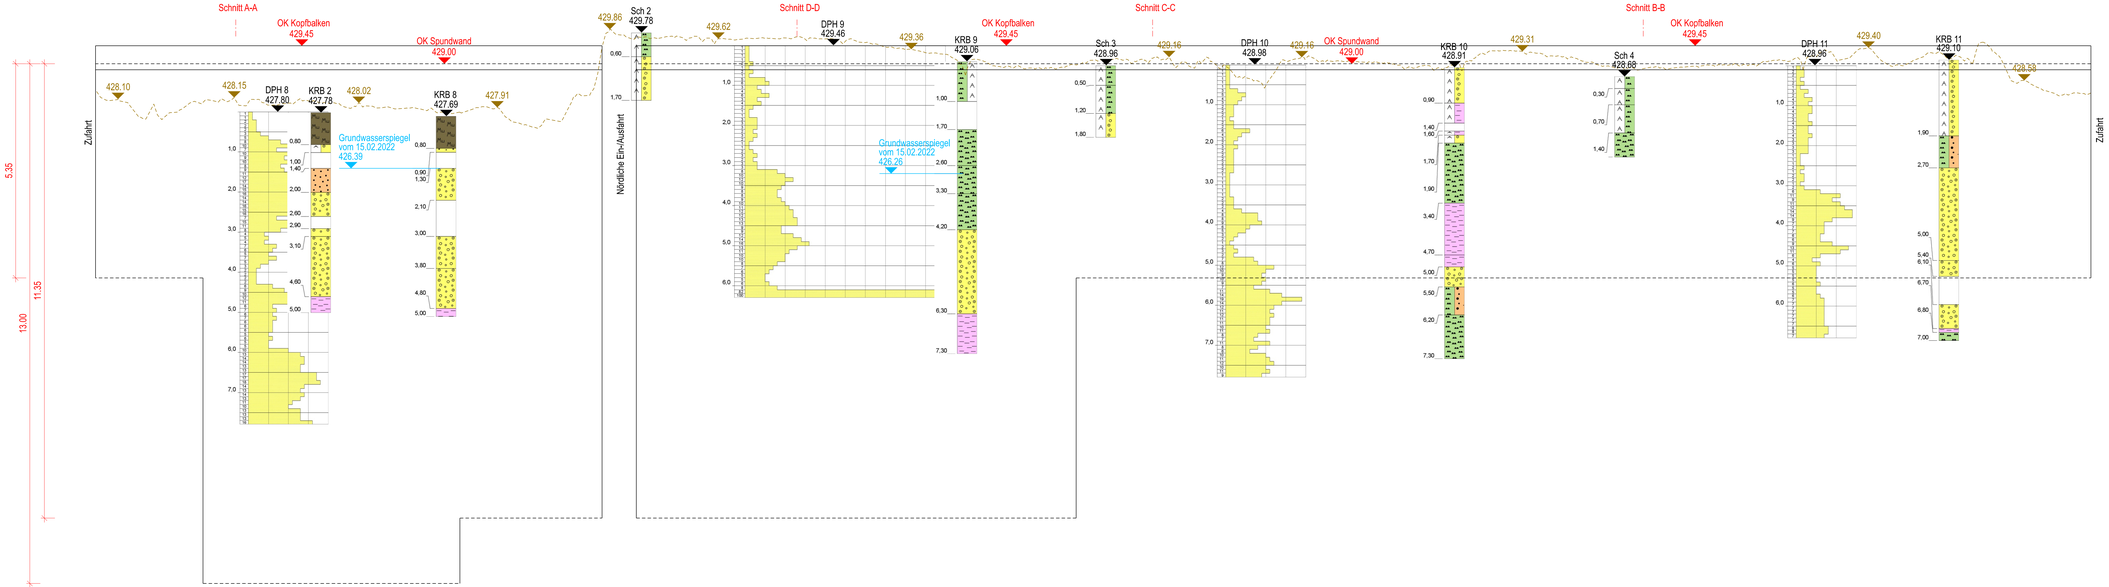

Station		00,00		20,00		40,00		60,00		80,00		100,00		120,00		140,00		160,00		180,00		200,00		217,19		240,02		260,00		280,00		300,00		320,00		341,25		360,00		380,00		400,00		420,00		440,00		460,00		480,00		498,15
Abstand		10,74		9,26	6,84	13,16		20,00		20,00		10,96	9,04	20,00		6,46	8,54	5,00	20,00		20,00		20,00		17,19		22,81	4,81	15,19		20,00		11,83	8,17	20,00		21,25		18,75		20,00		20,00		20,00	6,31	13,69		20,00		8,69	8,92	18,15
Planung Gelände Innen	m. ü. NHN	429,80	429,18	429,45	429,45	429,45		429,45		429,45		429,45	429,45	429,45		429,45	429,45	429,45	429,45		429,45		429,45		429,45		429,45	429,42	429,30		429,31		429,29	428,38	428,43		429,31		428,48		429,29		429,17		428,66	428,80	428,23		429,29		428,38	428,45	428,80
Planung Gelände Außen	m. ü. NHN	429,80	429,37	428,00	428,00	429,00		428,00		428,00		428,00	428,13	429,13		429,45	429,45	429,29	428,29		427,65		427,65		427,65		427,65	427,65	427,65		427,65		427,65	428,05	428,86		429,72		429,21		428,88		428,52		428,07	428,65	428,80		427,90		427,90	427,90	428,80

Planung Gelände außen aus Bestand, da Damm hier erhalten bleibt

Stadt
Gundelfingen

Der Bauherr:

..... / .....

Projekt: Ertüchtigung und Modernisierung der Abwasserreinigungsanlage in Gundelfingen an der Donau

Plan:

Längsschnitt

Spundwand
Hochwasserschutz

Entwurfs- und Genehmigungsplanung

Proj.Nr.: 120 125

Datum: Neusäß, den 17.04.2024

Vermessen:	Bestand gezeichnet:	Maßstab: 1:500/50	Plangröße: 0.76qm
Entworfen: S. Gerber	Planung gezeichnet: Salanga	Plan-Nr.: 120125-13a-HW	Beilage-Nr.: 2.4
Geprüft:	Bauleitung:		

Index	Datum	Art der Änderung	Name
a	08.05.2024	Grundwasserspiegel ergänzt	Salanga
b			
c			

WASSER | VERKEHR | RAUM | VERMESSUNG | GIS | UMWELT | TECHNIK | BETREUUNG | PLANUNG

Richard-Wagner-Straße 6
86356 Neusäß
☎ 0821/46059-0
✉ info@steinbacher-consult.com

Steinbacher Consult
... invent the future.
Ingenieurgesellschaft mbH & Co.KG
www.steinbacher-consult.com | info@steinbacher-consult.com

Alemannenstraße 19 A
86637 Wertingen
☎ 08272/9956-0
✉ wertingen@steinbacher-consult.com

URHEBERRECHTLICH GESCHÜTZT VERVIELFÄLTIGUNG UND WEITERGABE AN DRITTE UNZULÄSSIG UND STRAFBAR

\\SBAS3\Projekte\120125_Gundelfingen_KA_HWS\Hochwasser\01_CAD\04_Genehmigung\120125-13a-HW_Laengsschnitt_Spundwand.dgn