

## Anhang 1 Stellungnahme LEW Verteilnetz GmbH

---

**Von:** [REDACTED]  
**Gesendet:** Donnerstag, 16. November 2023 09:43  
**An:** [REDACTED]  
**Cc:** [REDACTED]  
**Betreff:** Ausgleichsmaßnahmen (naturschutzrechtliche Kompensationsmaßnahmen) aufgrund der Erweiterung der Abwasserreinigungsanlage und des Hochwasserschutzes der Stadt Gundelfingen a.d. Donau; LEW-VG NR 4814  
**Anlagen:** MS Plan M 1\_1000.pdf; MS Plan M 1\_500.pdf

Sehr geehrte [REDACTED]

vielen Dank, dass Sie uns über die Planungen informiert haben.

Innerhalb des Geltungsbereiches der erforderlichen Ausgleichsmaßnahmen auf Flur Nr. 137 in der Gemarkung Echenbrunn verläuft unsere 20-kV-Freileitung mit der Bezeichnung „L1L“. Der Schutzbereich beträgt 9,0 m beiderseits der Leitungsmittelachse (Gesamtbreite 18,0 m) und ist von einer Bebauung sowie hochwachsender Bepflanzung freizuhalten. Unsere Anlage können Sie dem beigefügten MS-Plan entnehmen. Wir bitten darum, die Leitung einschließlich des beidseitigen Schutzbereiches bei den weiteren Planungen zu berücksichtigen.

Innerhalb der Leitungsschutzzone (Schutzbereich) sind aus Sicherheitsgründen die einschlägigen DIN VDE-Vorschriften zu beachten. Da Mindestabstände zu den Leiterseilen der Mittelspannungsleitung gefordert werden, sind die Unterbauungs- bzw. Unterwuchshöhen sowie die Annäherung in diesem Bereich beschränkt. Anträge zu Bauvorhaben und Anpflanzungen, die im Schutzbereich der 20-kV-Freileitung liegen, sind uns deshalb zur Stellungnahme vorzulegen.

Grabarbeiten im Bereich unseres Maststützpunktes gefährden die Standsicherheit. Deshalb muss eine Fläche mit einem Radius von 5,0 m um den Mastmittelpunkt von Aufgrabungen und jeglicher Bebauung freigehalten werden. Ferner bitten wir zu beachten, dass diese Fläche (Erdauflastbereich des Mastes) während der gesamten Bauphase unversehrt bleibt und deren Rand durch geeignete Maßnahmen gegen ein eventuelles Abrutschen des Erdreiches gesichert werden muss.

Weiterhin ist zu unserem Maststützpunkt für Wartungs- und Entstörungsarbeiten eine Zufahrtsmöglichkeit für Schwertransporte offen zu halten bzw. einzuplanen.

Bauarbeiten jeglicher Art in der Nähe unserer Versorgungseinrichtungen müssen unter Beachtung der Unfallverhütungsvorschriften für elektrische Anlagen und Betriebsmittel (DGUV Vorschrift 3) der Berufsgenossenschaft ETEM (Energie-Textil-Elektro-Medienerzeugnisse) sowie der einschlägigen DIN- bzw. VDE-Vorschriften durchgeführt werden. Wir weisen auf die Gefahr hin, die bei Arbeiten in der Nähe elektrischer Freileitungen gegeben ist.

Unter der Voraussetzung, dass die von uns aufgeführten Punkte berücksichtigt werden und der Bestand, Betrieb und Unterhalt unserer Anlage zur Aufrechterhaltung der Stromversorgung gewährleistet ist, bestehen unsererseits keine Einwände gegen die Ausgleichsmaßnahmen auf dem betroffenen Grundstück.

Für Fragen stehen wir gerne zur Verfügung.



Mit freundlichen Grüßen

[REDACTED]  
[REDACTED]  
[REDACTED]  
[REDACTED]



Die LEW Verteilnetz GmbH (LVN)  
ist ein Unternehmen der LEW-Gruppe.

**MS-Plan**

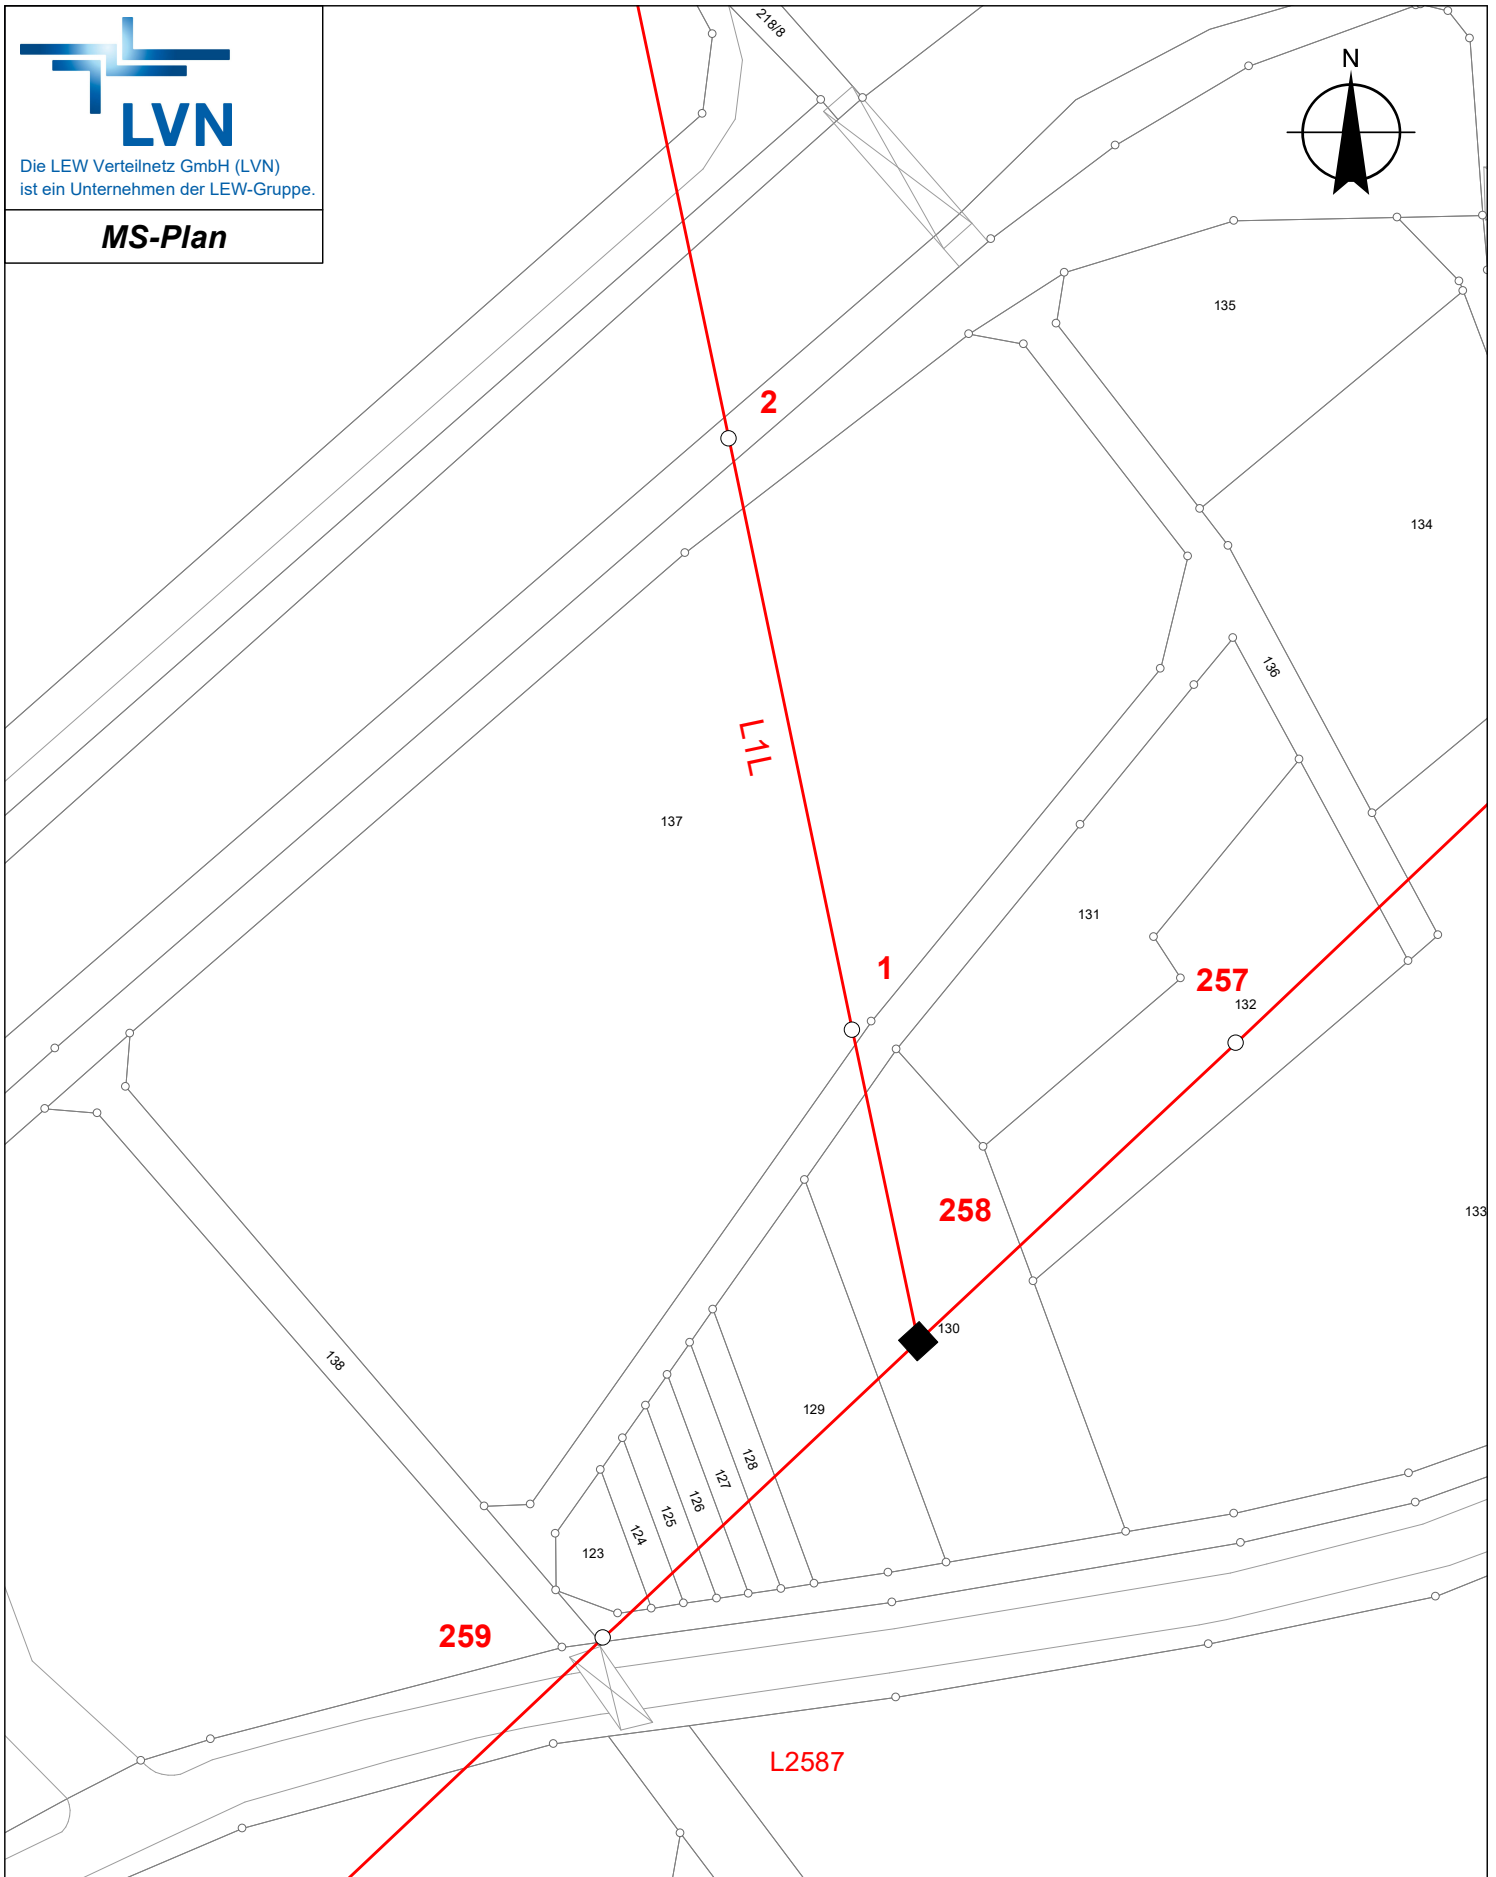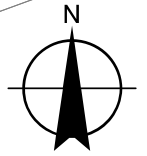

Für Rückfragen:

ERSD-P-Z  
Tel: ++49-8221-911-353

**Zeichenerklärung:**

MS-Kabel   
MS-Freileitung


Die Angaben über die Tiefe der Kabel  
(in der Regel 0,6 - 1,0m) sind  
unverbindlich!

Maßangaben beziehen sich immer  
auf die Mitte der Leitungstrasse!  
Das Merkblatt zum Schutz  
erdverlegter Kabel ist strengstens  
zu beachten!

**Ort: Gemarkung Echenbrunn**

**M = 1:1000 A4**

**Datum: 15.11.2023, 15:35**

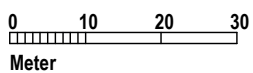

Stefan Paulheim  
Sachbearbeiter:

.....  
Unterschrift

